



Übersichtsplan

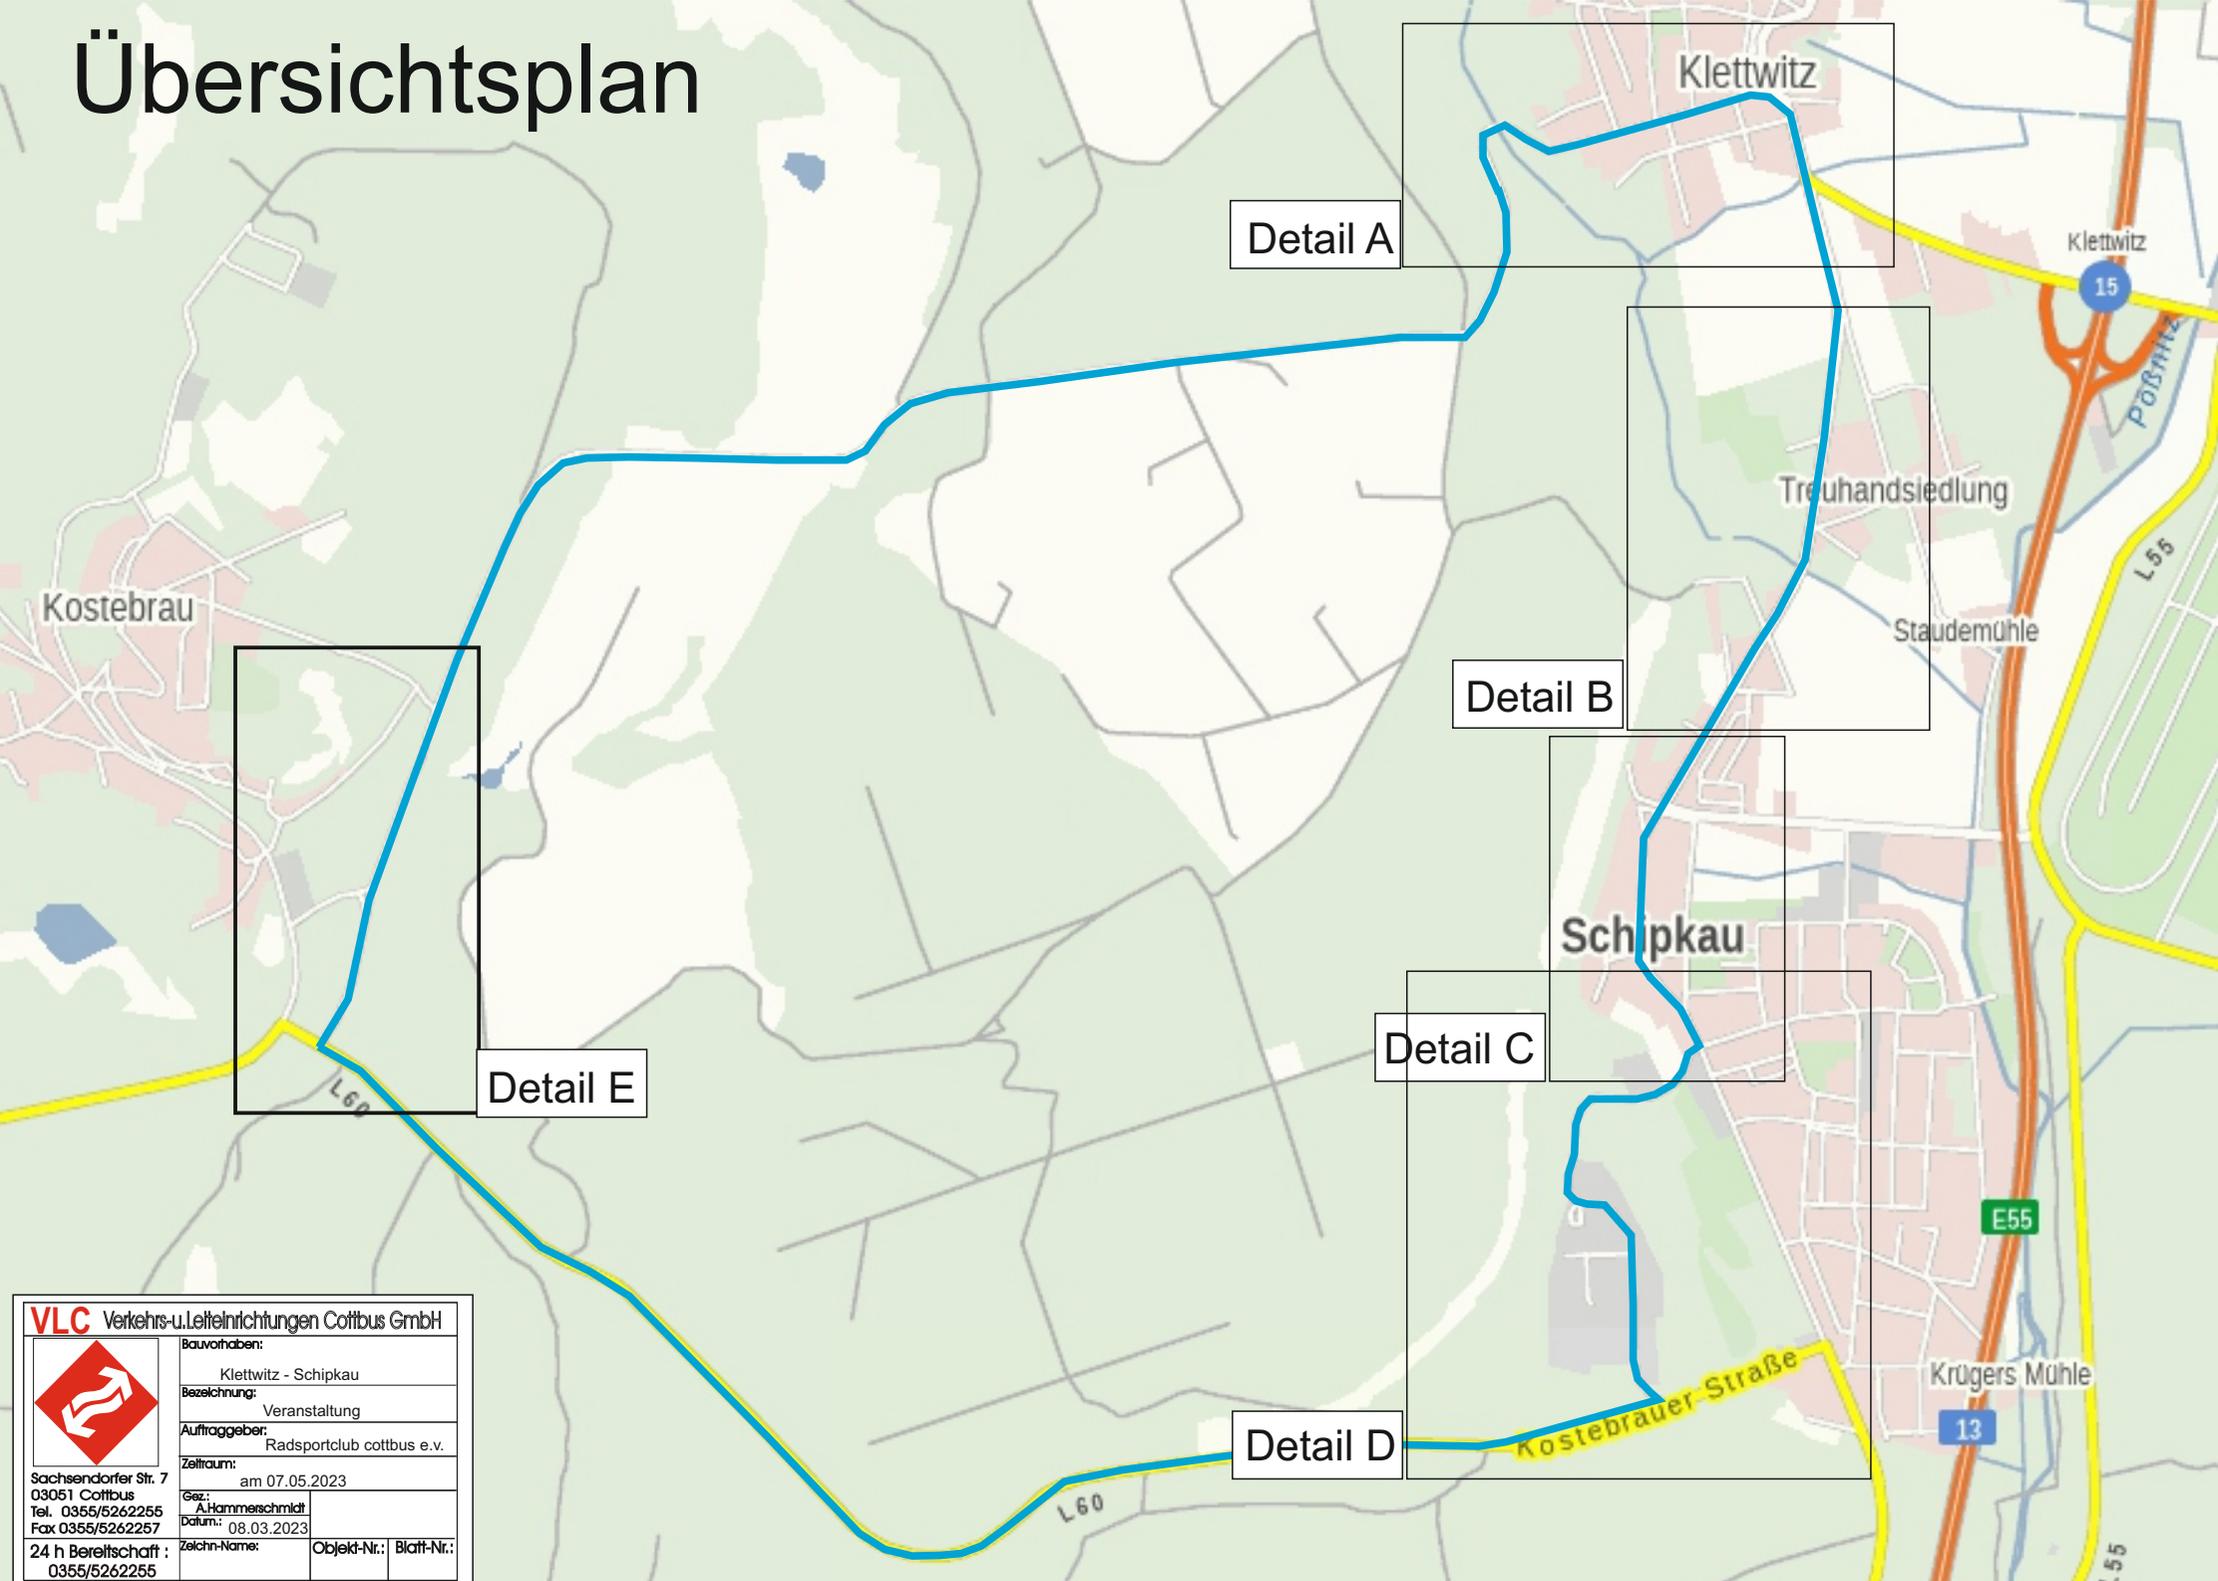

	VLC Verkehrs- u. Leitelinrichtungen Cottbus GmbH	
	Bauvorhaben: Klettwitz - Schipkau	
	Bezeichnung: Veranstaltung	
	Auftraggeber: Radsportclub cottbus e.v.	
	Zeitraum: am 07.05.2023	
Sachsendorfer Str. 7 03051 Cottbus Tel. 0355/5262255 Fax 0355/5262257	Gez.: A.Hammerschmidt Datum: 08.03.2023	
24 h Bereitschaft : 0355/5262255	Zeichn-Name:	Objekt-Nr.: Blatt-Nr.:

Detail A

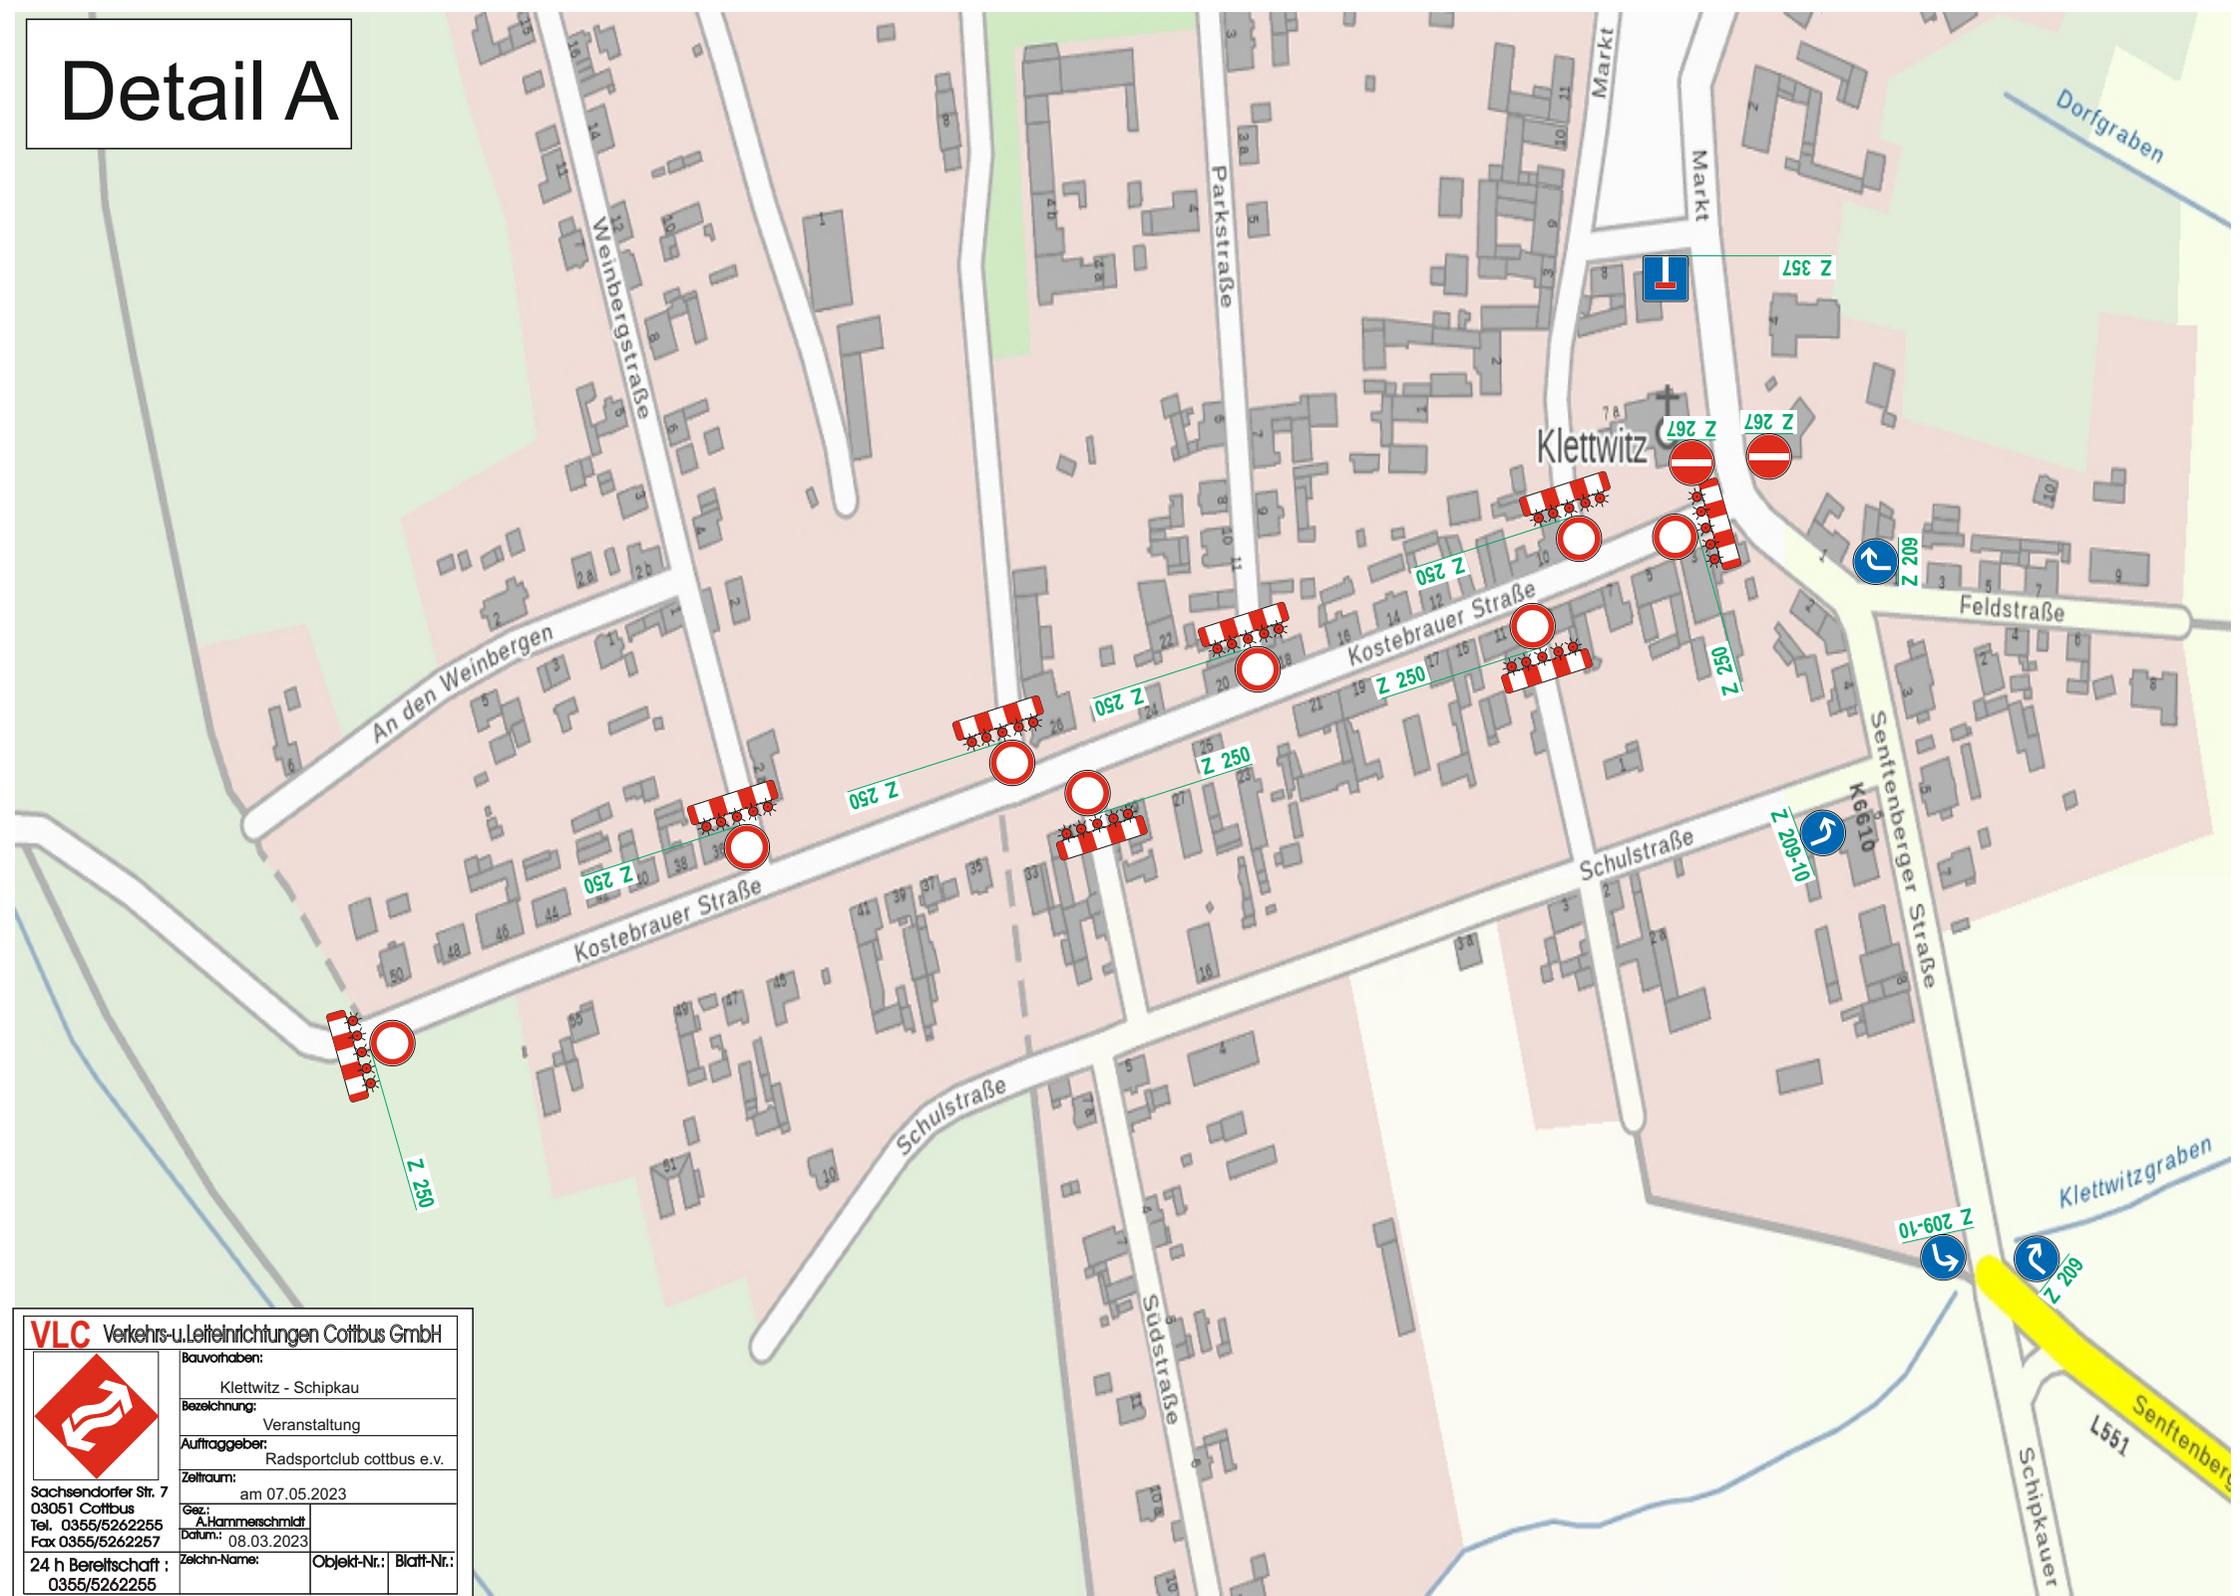

VLC Verkehrs- u. Leiteneinrichtungen Cottbus GmbH



Bauvorhaben: Klettwitz - Schipkau	
Bezeichnung: Veranstaltung	
Auftraggeber: Radsportclub cottbus e.v.	
Zeitraum: am 07.05.2023	
Gez.: A.Hammeschnidt	Datum: 08.03.2023
Zeichn-Name:	Objekt-Nr.: Blatt-Nr.:

Sachsendorfer Str. 7
03051 Cottbus
Tel. 0355/5262255
Fax 0355/5262257

24 h Bereitschaft :
0355/5262255

Detail B



Detail C



VLC Verkehrs- u. Leitelinrichtungen Cottbus GmbH

Bauvorhaben:
Klettwitz - Schipkau

Bezeichnung:
Veranstaltung

Auftraggeber:
Radsportclub cottbus e.v.

Zeitraum:
am 07.05.2023


Gez.:
A.Hammerschmidt

Datum:
08.03.2023

Zeichn-Name:
Objekt-Nr.: Blatt-Nr.:

Sachsendorfer Str. 7
03051 Cottbus
Tel. 0355/5262255
Fax 0355/5262257
24 h Bereitschaft :
0355/5262255

Umleitungsplan

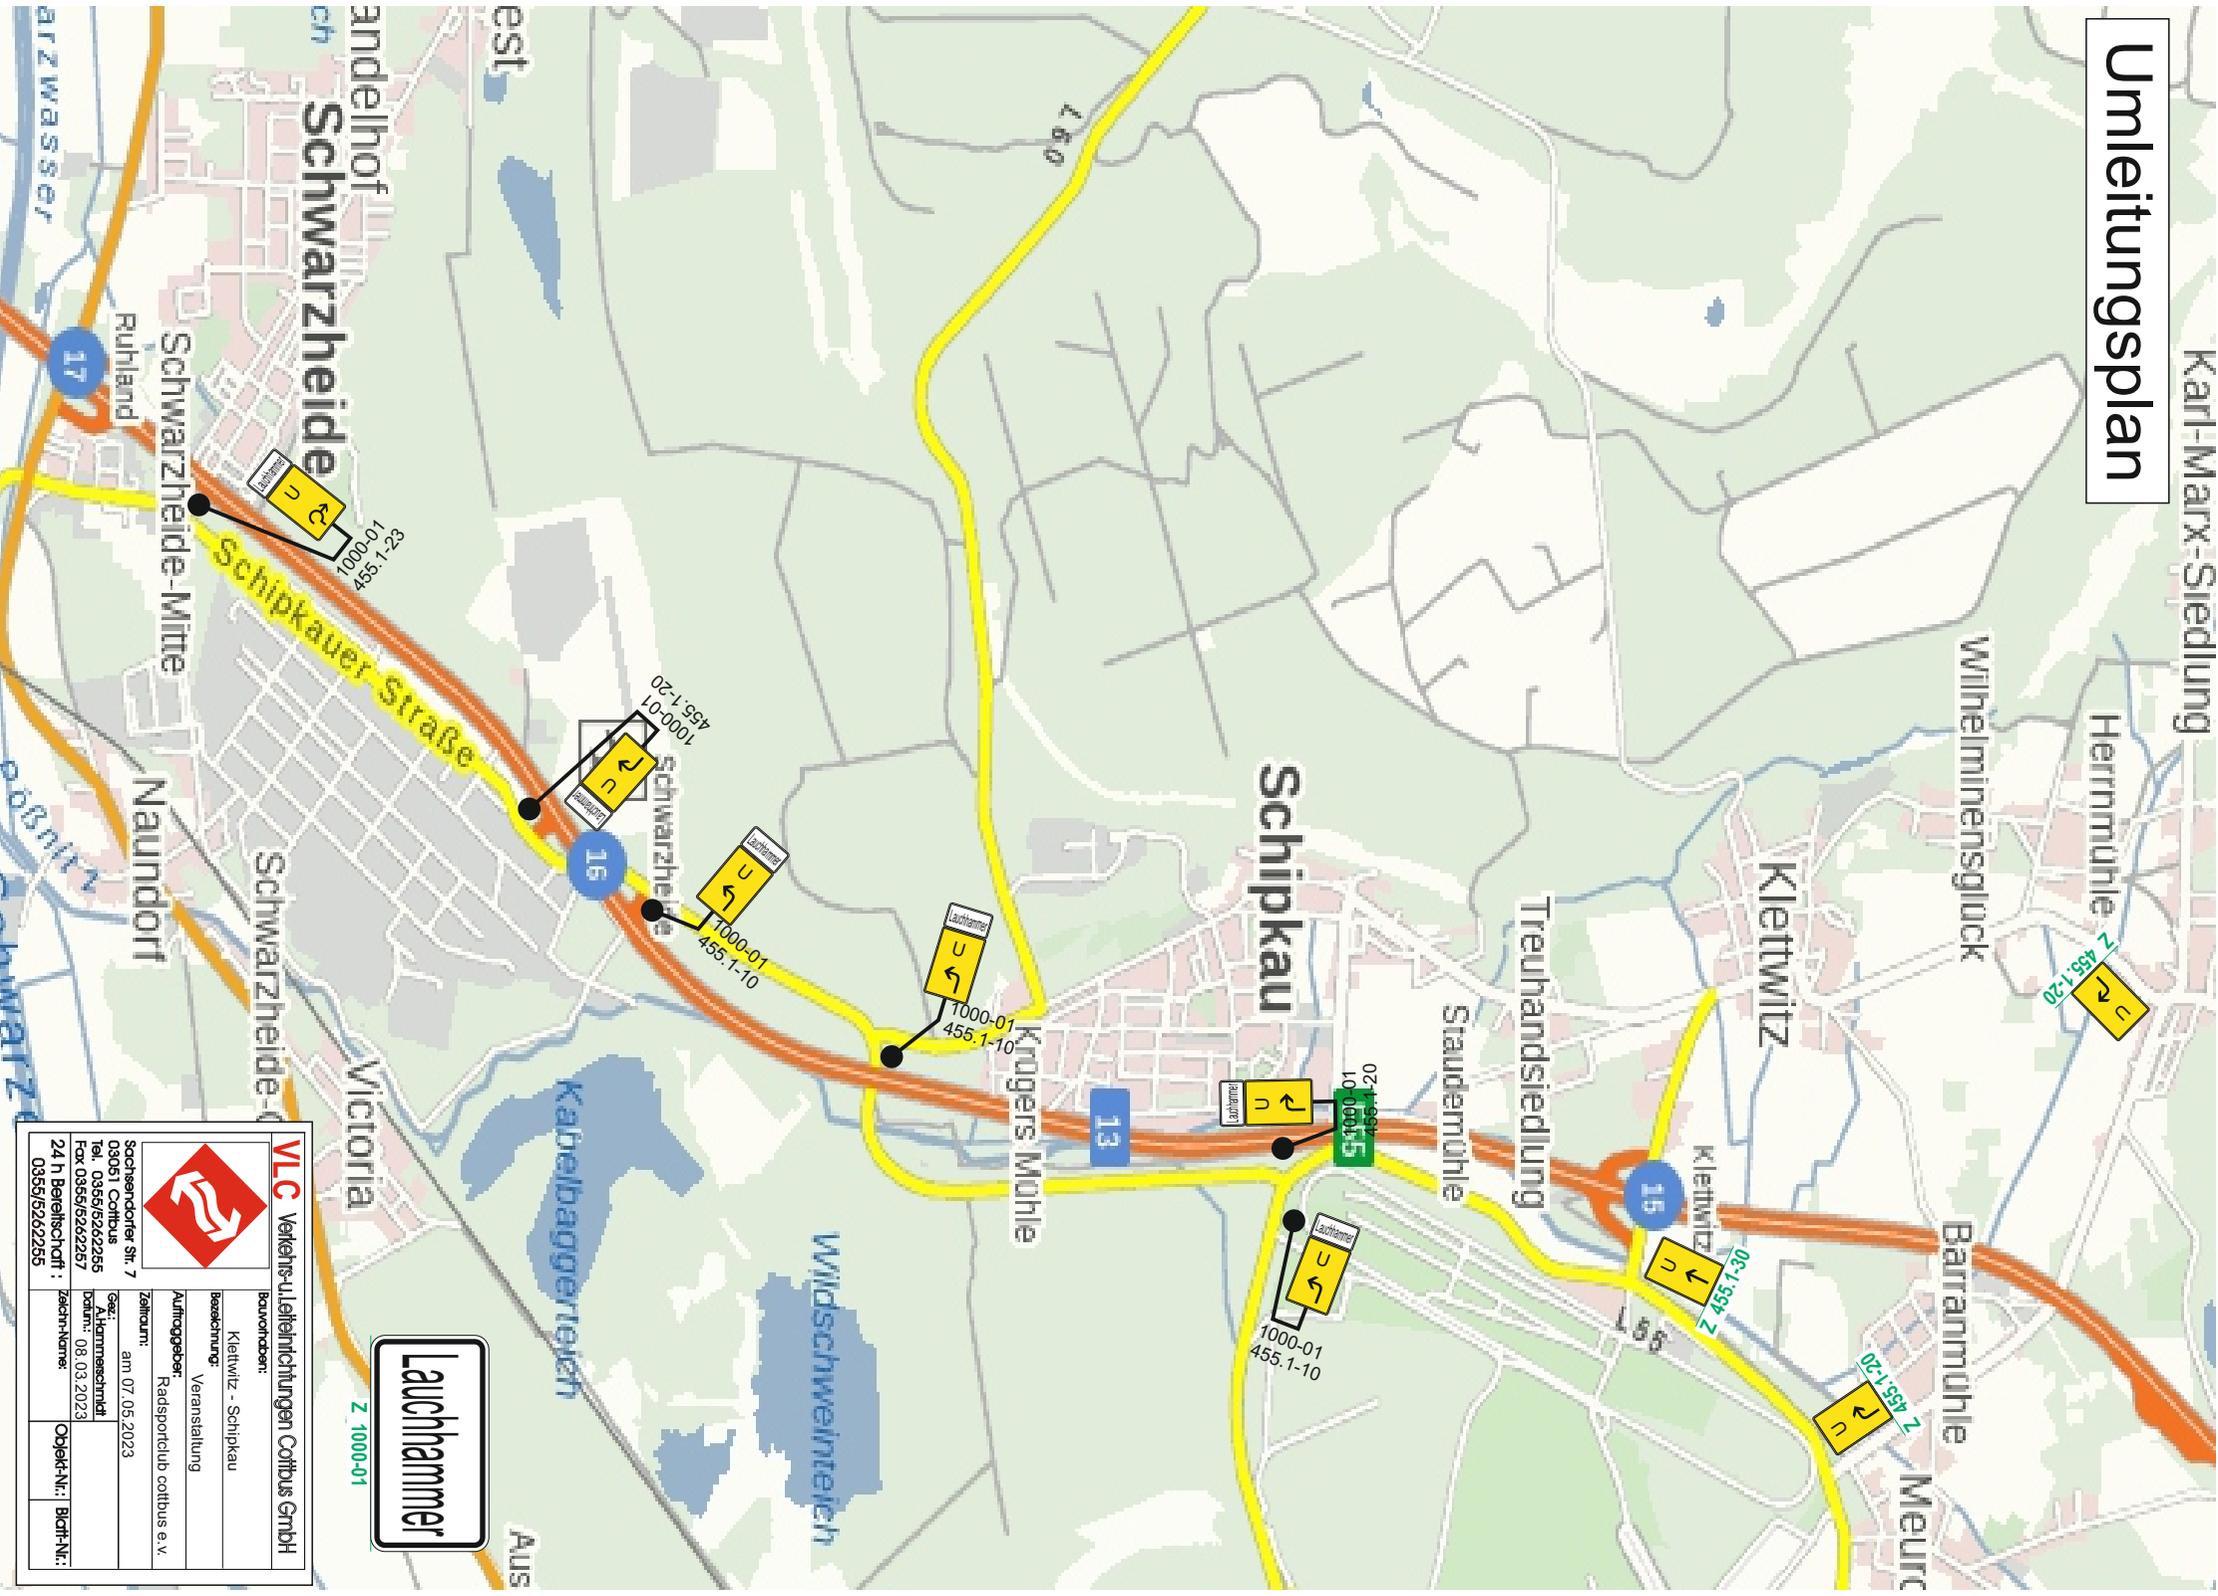












